

ul. Żelazna

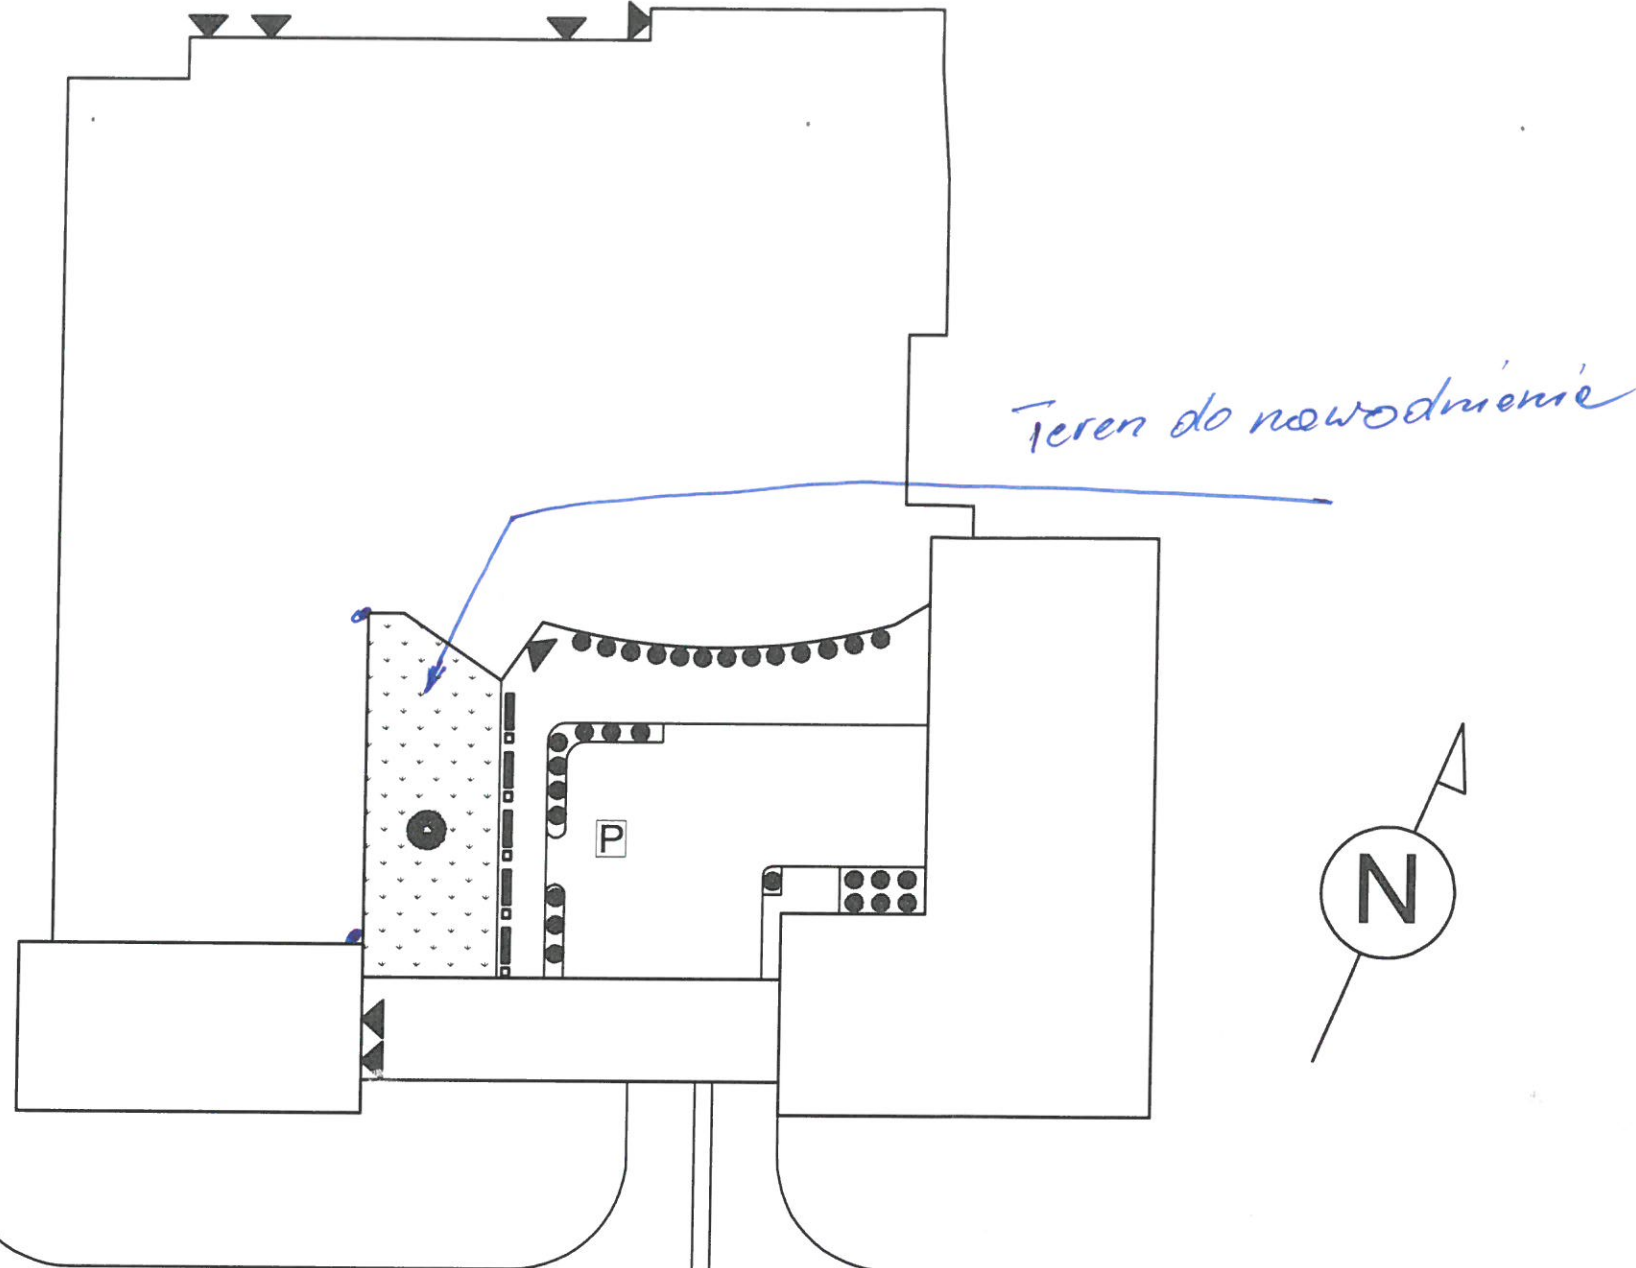


foto 0011

foto 0013

foto 0012

Aleja Solidarności

AL.SOLIDARNOŚCI 90 - WARSZAWA		OPRACOWANIE:	
RZUT DZIAŁKI		2metry	
Sporządził:		DATA	SKALA
mgr inż. arch. Edyta Andrejczyk upr. nr Bł-PdOKK/52/2005		11.2014	1:500

tel. 515 235 448
2metry.pl
Sebastian Kalota
ul. Górczewska 26/38
Warszawa