



ETAP 1 - wymiana krawężników

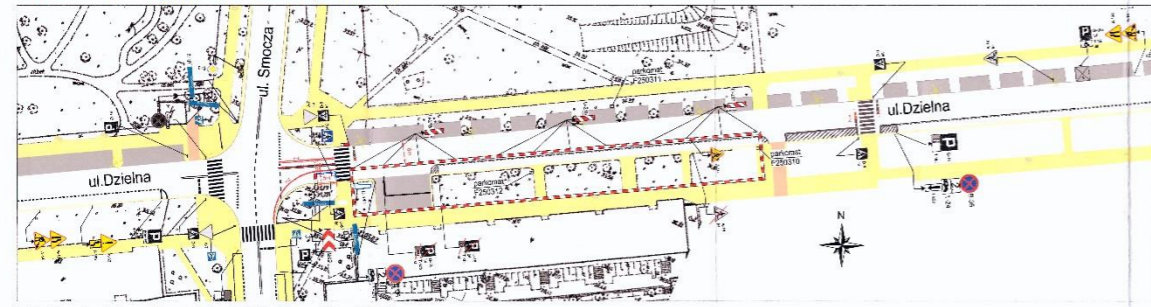


* W trakcie realizacji danego etapu zostanie zajęte 19 miejsc postojowych SPPN.

ETAP 2 - wymiana krawężników

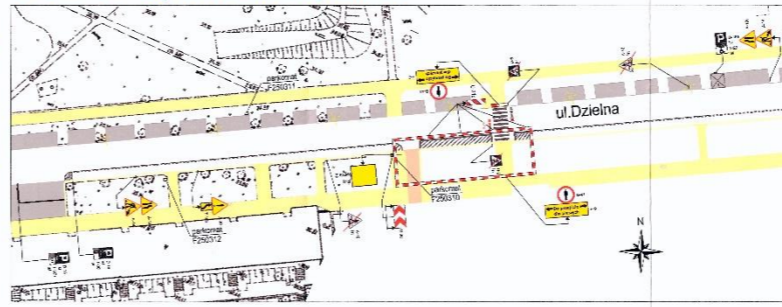

ETAP 3 - wymiana krawężników

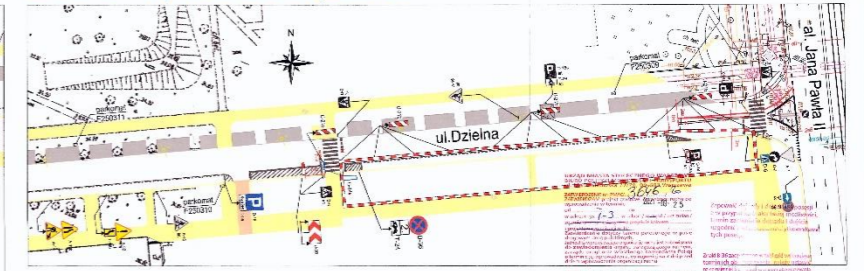

* W trakcie realizacji danego etapu zostanie zajęte 13 miejsc postojowych SPPN.

Uwagi:
1.) Zmiany w oznaczeniu poziomym wykazać z tabliczki nieoznaczonyj
2.) Zmiany B-36 z tabliczkami ustawić co najmniej 5 dni przed planowanymi zmianami w organizacji ruchu.

ZRIKD
ZAKŁAD REMONTÓW I KONSERWACJI DRÓG
ul. Główna 197B, 01-644 Warszawa-Główna
tel. (22) 387-39-00, fax (22) 387-39-01
www.zrikd.com.pl


Temat: Projekt organizacji ruchu na czas remontu nawierzchni jezdni ul. Dzielnej z wymianą krawężników.
Autor: Radwan Staniewicz
Skala: 1:500
Data: sierpień 2020 r.
Rysunek: 2

ETAP 4 - wymiana krawężników (zjazd 1,2)




* W trakcie realizacji danego etapu zostanie zajęte 31 miejsc postojowych SPPN.

ETAP 4 - wymiana krawężników (zjazd 3)

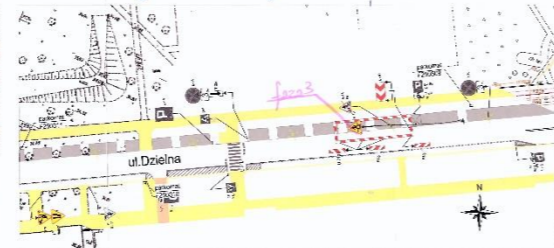


* W trakcie realizacji danego etapu zostanie zajęte 31 miejsc postojowych SPPN.

ETAP 5 - wymiana krawężników (zjazd 1,2)

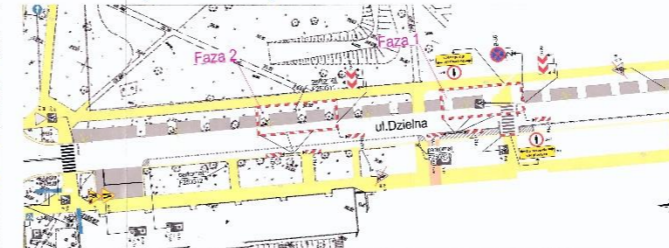

* W trakcie realizacji danego etapu zostanie zajęte 35 miejsc postojowych SPPN.

ETAP 5 - wymiana krawężników (zjazd 3,4)

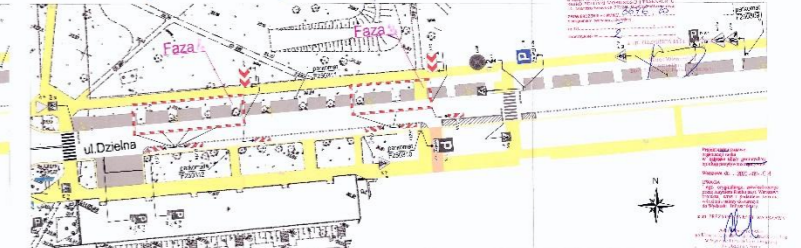


* W trakcie realizacji danego etapu zostanie zajęte 35 miejsc postojowych SPPN.

Uwagi:
1.) Zmiany B-36 z tabliczkami ustawić co najmniej 5 dni przed planowanymi zmianami w organizacji ruchu.

ZRIKD
ZAKŁAD REMONTÓW I KONSERWACJI DRÓG
ul. Główna 197B, 01-644 Warszawa-Główna
tel. (22) 387-39-00, fax (22) 387-39-01
www.zrikd.com.pl

Temat: Projekt organizacji ruchu na czas remontu nawierzchni jezdni ul. Dzielnej z wymianą krawężników.
Autor: Radwan Staniewicz
Skala: 1:500
Data: sierpień 2020 r.
Rysunek: 3

ETAP 6 - remont nawierzchni jezdni ul. Dzielnej

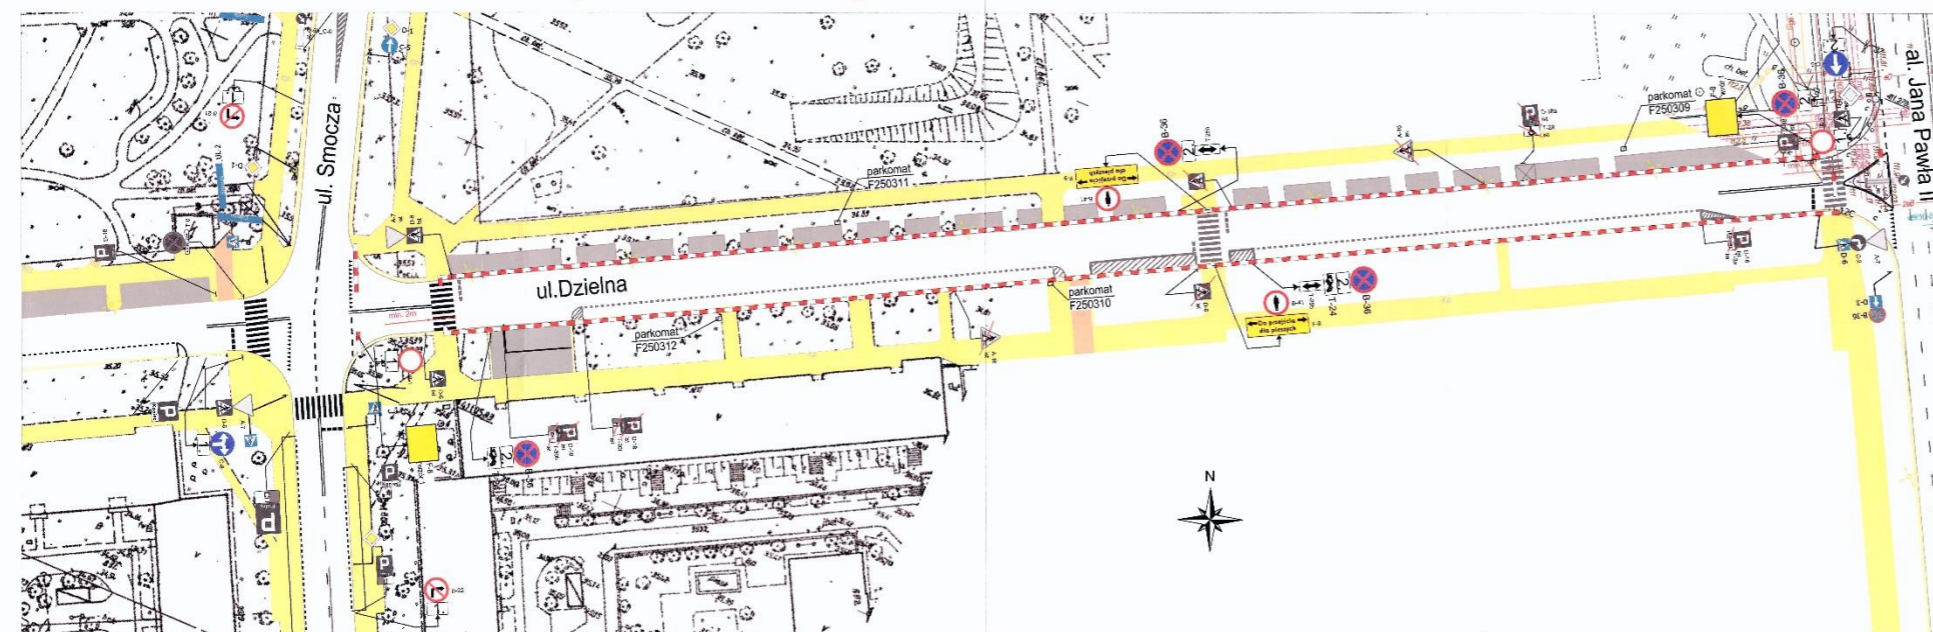

* W trakcie realizacji danego etapu zostanie zajęte 98 miejsc postojowych SPPN oraz 1 miejsca postojowego dla pojazdów osób niepełnosprawnych.





Uwagi:
1.) Zmiany B-36 z tabliczkami ustawić co najmniej 5 dni przed planowanymi zmianami w organizacji ruchu.

ZRIKD
ZAKŁAD REMONTÓW I KONSERWACJI DRÓG
ul. Główna 197B, 01-644 Warszawa-Główna
tel. (22) 387-39-00, fax (22) 387-39-01
www.zrikd.com.pl

Temat: Projekt organizacji ruchu na czas remontu nawierzchni jezdni ul. Dzielnej z wymianą krawężników.
Autor: Radwan Staniewicz
Skala: 1:500
Data: sierpień 2020 r.
Rysunek: 4